PLANIMETRIA DI PROGETTO -C-
SCALA 1:500

STRADA C

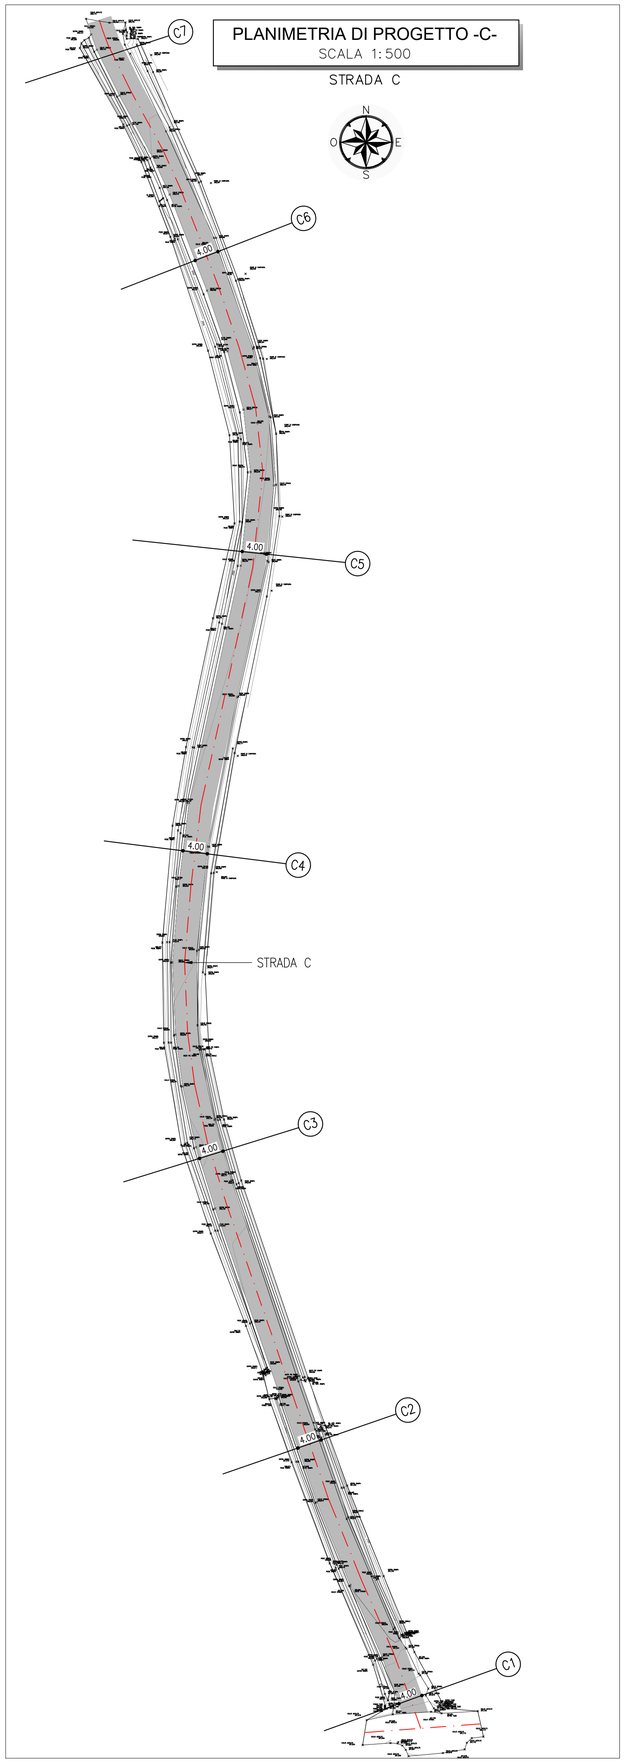

SEZIONE N. : C1
DIST.PROG. : 5,000
DIST.PREC. : 5,000
DIST.SUCC. : 45,000

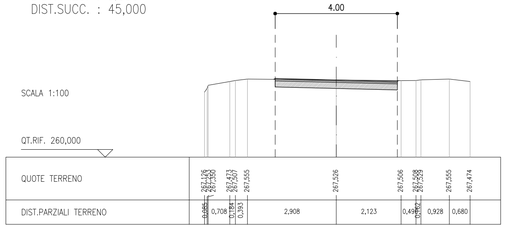

SEZIONE N. : C2
DIST.PROG. : 50,000
DIST.PREC. : 45,000
DIST.SUCC. : 50,000

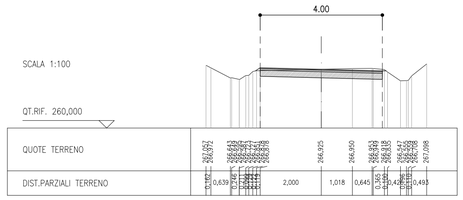

SEZIONE N. : C3
DIST.PROG. : 100,000
DIST.PREC. : 50,000
DIST.SUCC. : 50,000

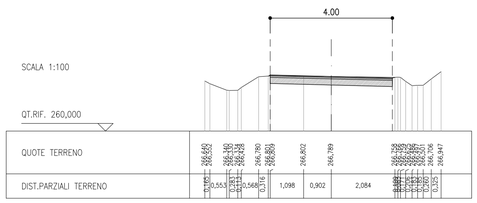

SEZIONE N. : C4
DIST.PROG. : 150,000
DIST.PREC. : 50,000
DIST.SUCC. : 50,000

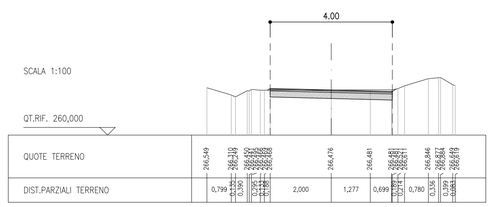

SEZIONE N. : C5
DIST.PROG. : 200,000
DIST.PREC. : 50,000
DIST.SUCC. : 50,000

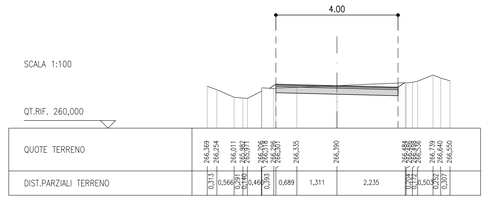

SEZIONE N. : C6
DIST.PROG. : 250,000
DIST.PREC. : 50,000
DIST.SUCC. : 36,479

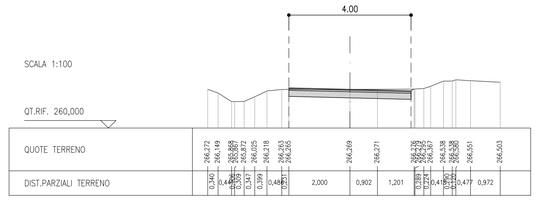

SEZIONE N. : C7
DIST.PROG. : 286,479
DIST.PREC. : 36,479
DIST.SUCC. : 5,830

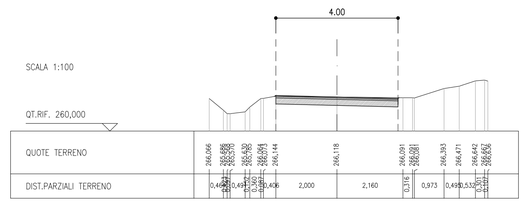

DETTAGLIO PAVIMENTAZIONE STRADALE
SCALA 1:20

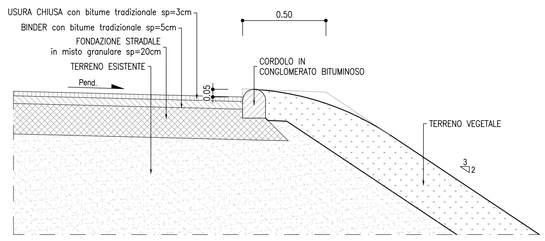

INQUADRAMENTO
SCALA 1:10.000

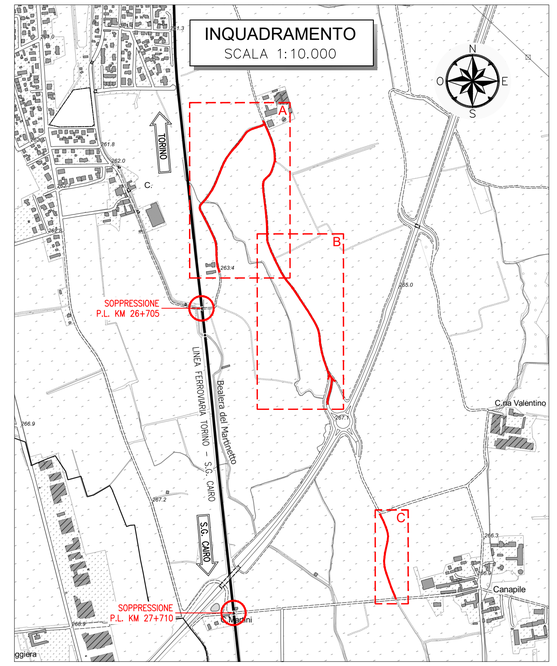

COMMITTENTE :

RFI RETE FERROVIARIA ITALIANA
GRUPPO FERROVIE DELLO STATO ITALIANE

DIREZIONE INVESTIMENTI AREA NORD OVEST GESTIONE OPERATIVA

PROGETTAZIONE: SWS engineering spa · SMART ENGINEERING · HYDEA

SOGGETTO TECNICO : DIREZIONE INVESTIMENTI PROGETTI SOPPRESSIONE P.L. E RISANAMENTO ACUSTICO
C.O. Territoriale Torino e Genova

PROGETTO DEFINITIVO

LINEA: TORINO - S.G. CAIRO
COMUNE DI RACCONIGI

PROGETTO: PROGETTAZIONE DI FATTIBILITÀ TECNICA ED ECONOMICA E DEFINITIVA DI OPERE SOSTITUTIVE AI PASSAGGI A LIVELLO POSTI AI KM 24+458, 25+270 , 26+713 E 27+721 DELLA LINEA FERROVIARIA TORINO - SAN GIUSEPPE DI CAIRO IN COMUNE DI RACCONIGI (CN)

Strada comunale: Planimetria di progetto e sezioni trasversali

SCALA varie
Foglio 1 di 1

PROGETTO/ANNO	SOTTOPR.	LIVELLO	NOME DOC.	PROGR.OP.	FASE FUNZ.	NUMERAZ.
0 0 0 2 1 9	0 0 0	P D	T S R T	0 3	0 0	E 0 0 1

Revis.	Descrizione	Redatto	Data	Verificato	Data	Approvato	Data	Autorizzato	Data
A	1^A EMISSIONE	D. Agostini	22/10/2019	S. Barbiero	22/10/2019	D. Fanti	22/10/2019	P. Cucino	22/10/2019

ORDINE DEGLI INGEGNERI DELLA PROV. DI TRENTO
Dott.Ing. PAOLO CUCINO
ISCRIZIONE ALBO N. 2216
SEZIONE A

POSIZIONE ARCHIVIO

LINEA	SEDE TECN.	NOME DOC.	NUMERAZ
		- - - -	. . . . .

Verificato e trasmesso	Data	Convalidato	Data	Archiviato	Data

File: