CITTA' DI RACCONIGI

PROVINCIA DI CUNEO

LEGGE REGIONALE DEL PIEMONTE N°6 DEL 05/12/1977

VARIANTE GENERALE AL P.R.G.C.

PROGETTO DEFINITIVO

Progetto preliminare aggiornato: delibera del C.C. n°6 del 15-3-2014

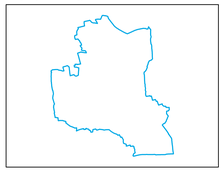

Progetto

STUDIO GEO B.R.
DOTT. GEOL. PAOLO BARELLA
via Arnoldo da Brescia, 47 - 10134 TORINO

Il Sindaco — Gianpiero Brunetti
L'Assessore all'Urbanistica — Giacomo Rosso
Il Segretario generale — Paolo Flesia
Il Responsabile del Procedimento — Piergiorgio Tuninetti

aprile 2015

TAVOLA I6

Sezioni idrauliche da 7-140 a 11-60 utilizzate per la verifica di compatibilità delle Zone RME / B-Pr poste a monte del ponte di via Regina Margherita, a seguito della realizzazione delle opere di mitigazione

agg. elaborato: marzo 2011 — scala: 1:200 / 1:1000

aggiornamento cartografico: 1991-1999

tratto da: Verifica di compatibilità delle zone RME/B-Pr a monte del ponte Regina Margherita a seguito della realizzazione delle opere di mitigazione comma 3 art 18 N.T.A. P.A.I. (Polidhema, 2008)

Caso 2

sezione		livello per tempo di ritorno 200 anni (m slm)	quota argine sinistro (m slm)	franco (m)	quota argine destro (m slm)	franco (m)
7	140	259.61	260.75	1.14	260.54	0.93
8a	130	259.39	260.61	1.22	259.9	0.51
8	120	259.13	260.18	1.05	259.68	0.55
9a	110	258.69	260.05	1.36	259.68	0.99
9	100	258.31	259.94	1.63	259.51	1.20
10	70	257.41				
11	60	257.05				

SEZIONE N. : 11-60

SCALA QUOTE 1: 200
SCALA DISTANZE 1: 1000

QT. RIF. 250. 000

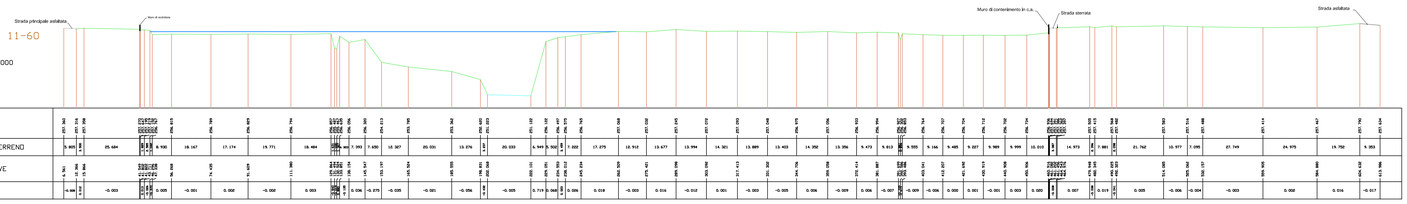

QUOTE TERRENO	
DIST. PARZIALI TERRENO	
DIST. PROGRESSIVE	
PENDENZA	

SEZIONE N. : 10-70

SCALA QUOTE 1: 200
SCALA DISTANZE 1: 1000

QT. RIF. 250. 000

QUOTE TERRENO	
DIST. PARZIALI TERRENO	
DIST. PROGRESSIVE	
PENDENZA	

SEZIONE N. : 9a-110

SCALA QUOTE 1: 200
SCALA DISTANZE 1: 1000

QT. RIF. 252. 00

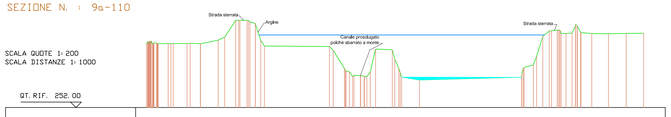

QUOTE TERRENO	
DIST. PARZIALI TERRENO	
DIST. PROGRESSIVE	
PENDENZA	

SEZIONE N. : 9-100

SCALA QUOTE 1: 200
SCALA DISTANZE 1: 1000

QT. RIF. 252. 000

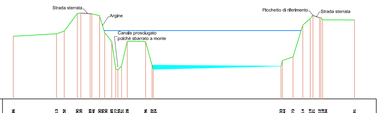

QUOTE TERRENO	
DIST. PARZIALI TERRENO	
DIST. PROGRESSIVE	
PENDENZA	

SEZIONE N. : 8-120

SCALA QUOTE 1: 200
SCALA DISTANZE 1: 1000

QT. RIF. 252. 000

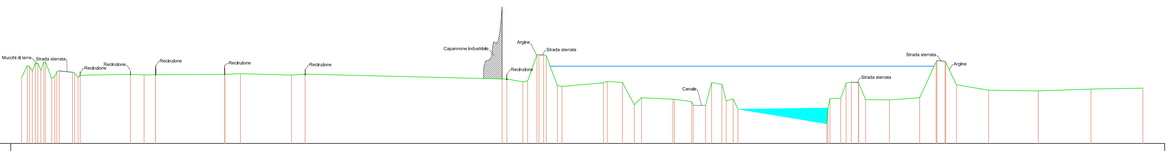

QUOTE TERRENO	
DIST. PARZIALI TERRENO	
DIST. PROGRESSIVE	
PENDENZA	

SEZIONE N. : 8a-130

SCALA QUOTE 1: 200
SCALA DISTANZE 1: 1000

QT. RIF. 252. 00

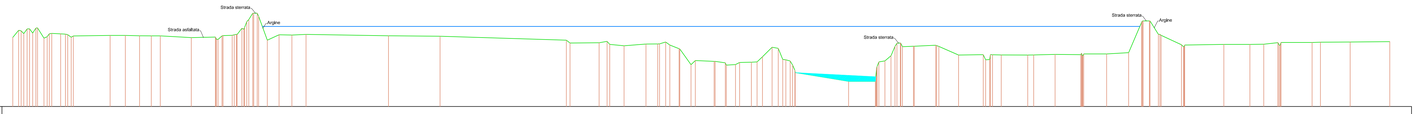

QUOTE TERRENO	
DIST. PARZIALI TERRENO	
DIST. PROGRESSIVE	
PENDENZA	

SEZIONE N. : 7-140

SCALA QUOTE 1: 200
SCALA DISTANZE 1: 1000

QT. RIF. 253. 000

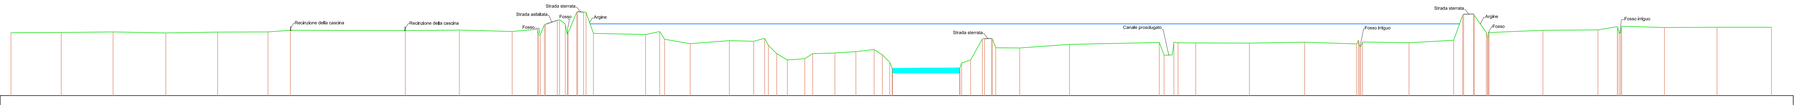

QUOTE TERRENO	
DIST. PARZIALI TERRENO	
DIST. PROGRESSIVE	
PENDENZA	